


GEORGIS
 USŁUGI GEODEZYJNE
 31-423 Kraków, ul. Łepkowskiego 1/41
 NIP: 945-200-19-07, REGON 122672943
 tel. 502-676-253, /12/ 413-43-53

Miejscowość: Biblice
 Jednostka ewid.: 120617_2, Zielonki
 Obręb: 0002, Biblice

X: 5555500.00
 Y: 7426000.00
 712711.244

MAPA Z PROJEKTEM PODZIAŁU NIERUCHOMOŚCI
 OPRACOWANYM W TRYBIE PRZEPISÓW
 USTAWY O GOSPODARCE NIERUCHOMOŚCIAMI

OBIEKT: Działki nr 877/11, 877/12, 877/13, 877/15 objęte KRIP/00146634/3
 SKALA: 1:1000
 SEKCJA: 7.127.11.24.4

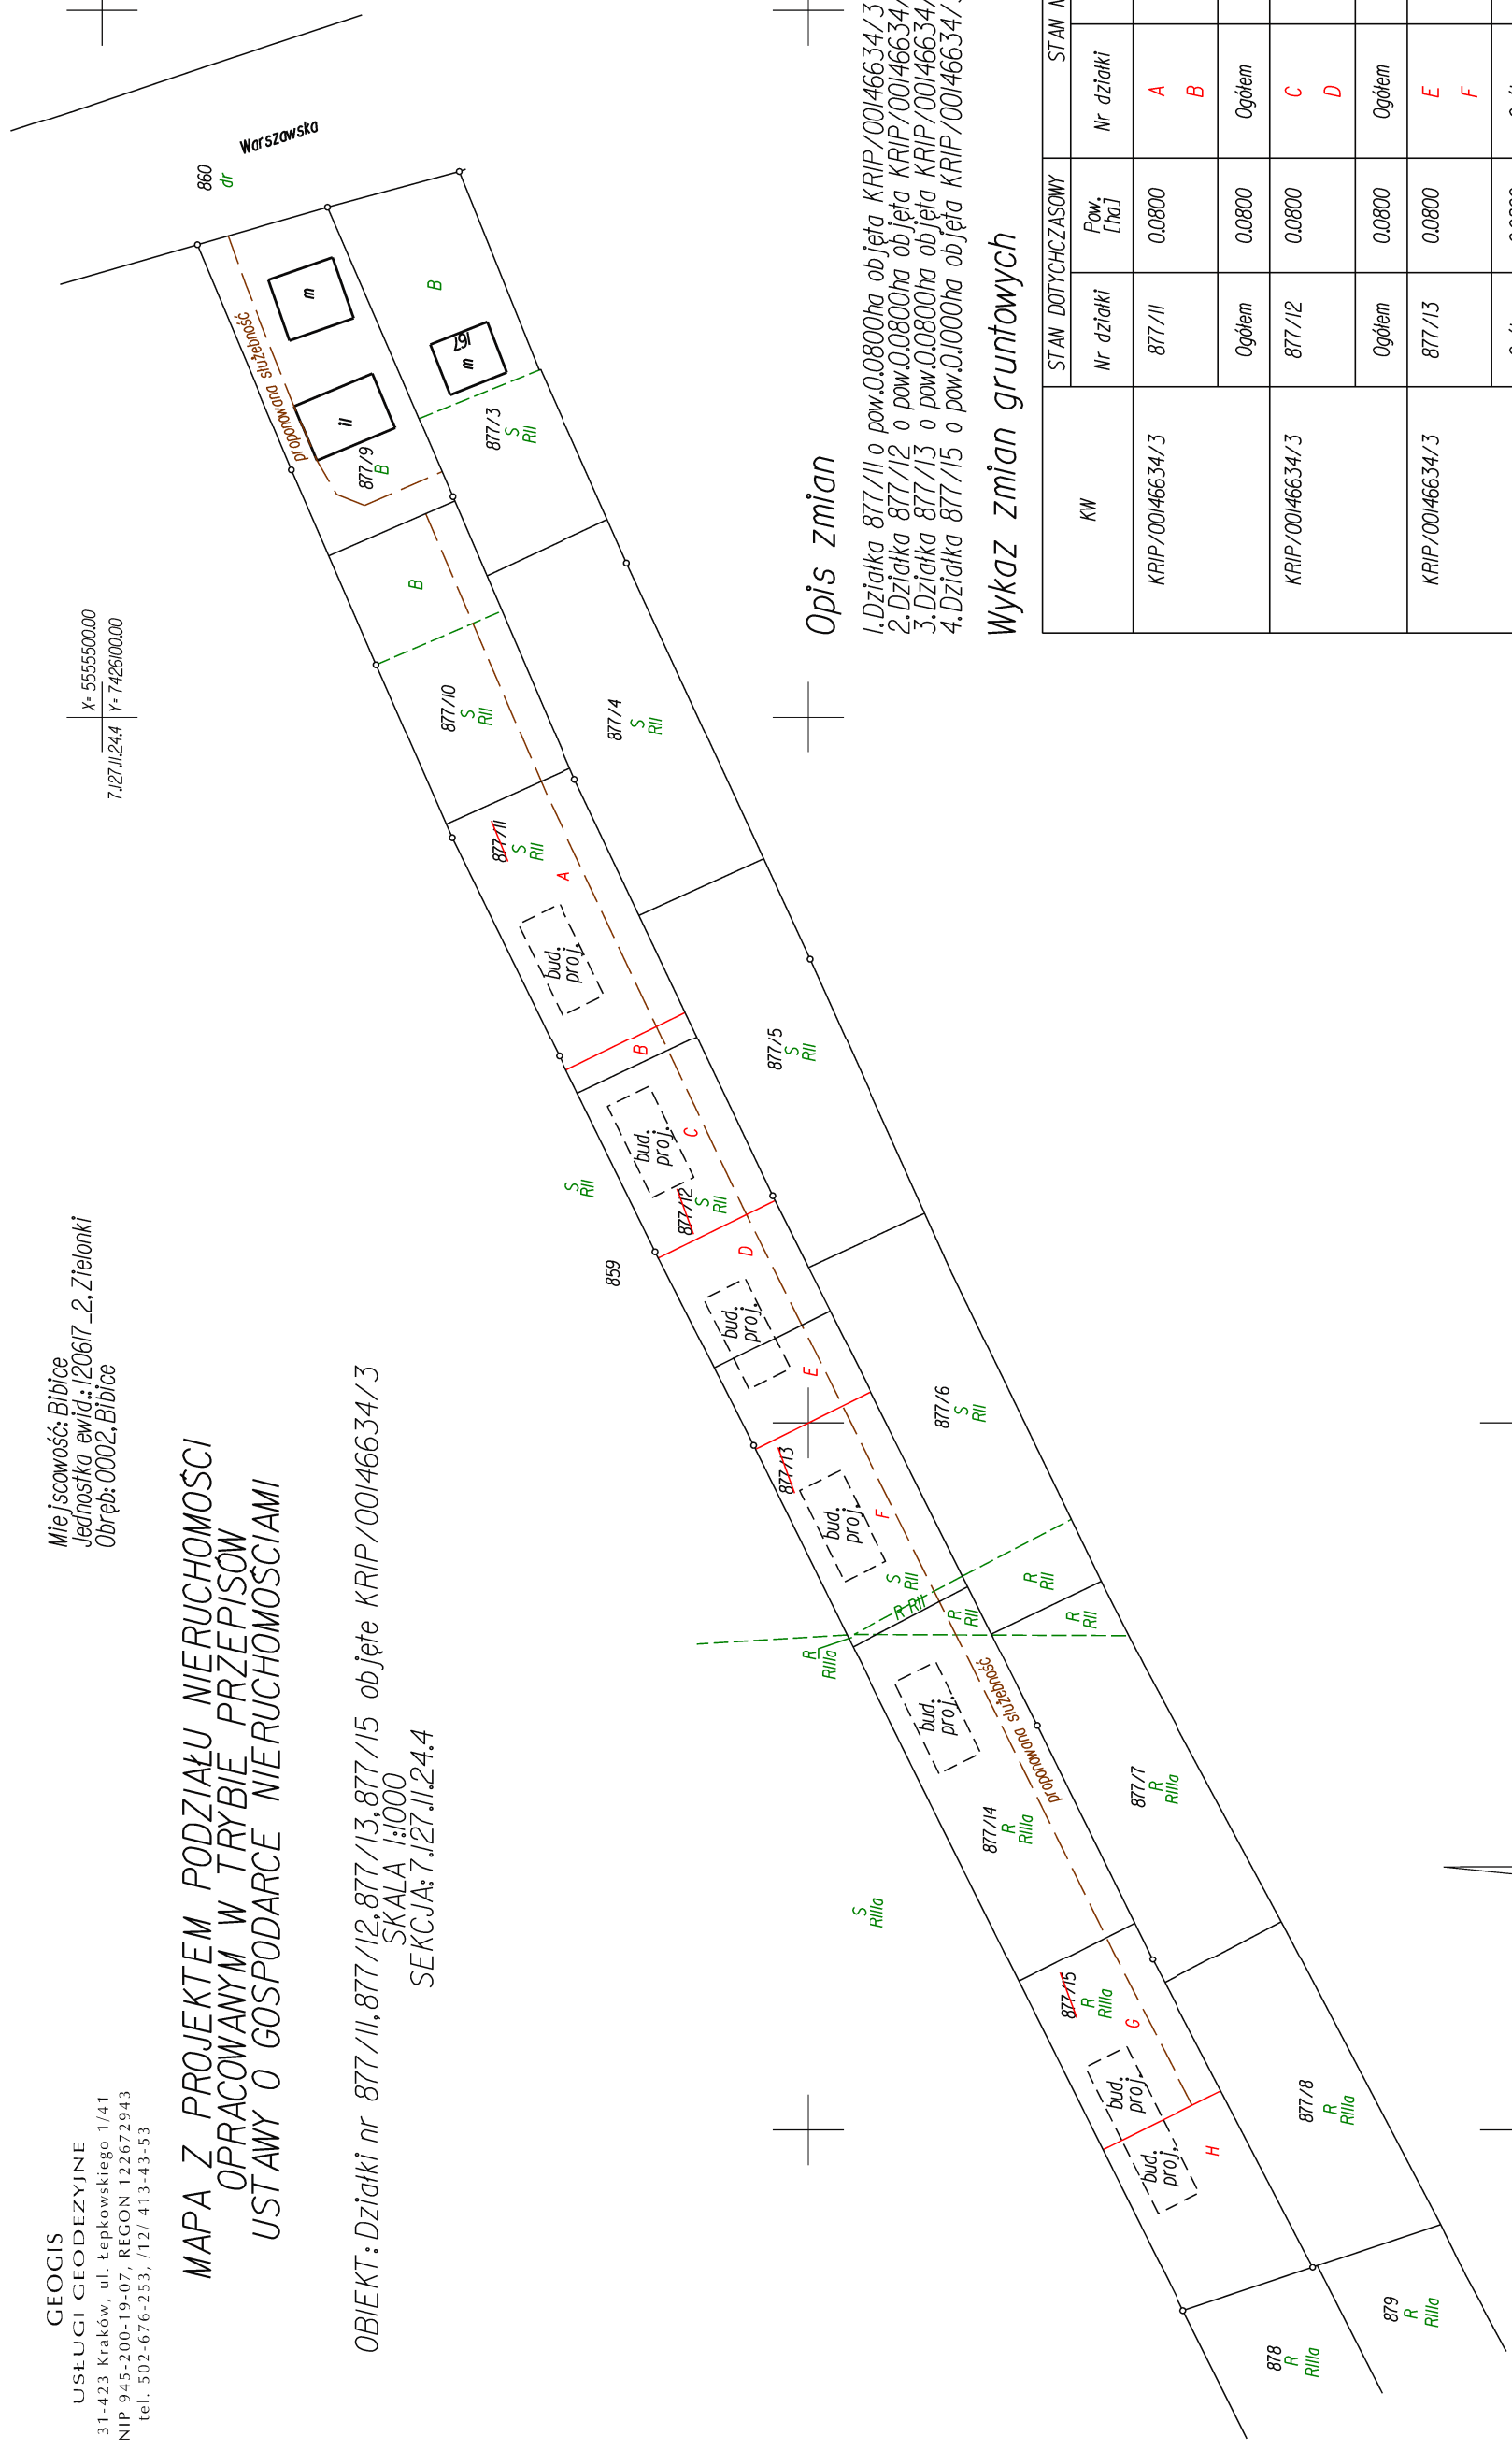

Opis zmian

1. Działka 877/11 o pow. 0,0800 ha objęta KRIP/00146634/3 dzieli się na A i B.
2. Działka 877/12 o pow. 0,0800 ha objęta KRIP/00146634/3 dzieli się na C i D.
3. Działka 877/13 o pow. 0,0800 ha objęta KRIP/00146634/3 dzieli się na E i F.
4. Działka 877/15 o pow. 0,1000 ha objęta KRIP/00146634/3 dzieli się na G i H.

Wykaz zmian gruntowych

KW	STAN DOTYCHCZASOWY		STAN NOWY	
	Nr działki	Pow. [ha]	Nr działki	Pow. [ha]
KRIP/00146634/3	877/11	0,0800	A	0,0730
	Ogółem	0,0800	B	0,0070
KRIP/00146634/3	Ogółem	0,0800	Ogółem	0,0800
	877/12	0,0800	C	0,0479
KRIP/00146634/3	Ogółem	0,0800	D	0,0321
	877/13	0,0800	Ogółem	0,0800
KRIP/00146634/3	Ogółem	0,0800	E	0,0235
	877/15	0,1000	F	0,0565
KRIP/00146634/3	Ogółem	0,0800	Ogółem	0,0800
	877/15	0,1000	G	0,0493
KRIP/00146634/3	Ogółem	0,1000	H	0,0507
	Ogółem	0,1000	Ogółem	0,1000

KW	STAN ISTNIEJĄCY		Pow. [ha]
	Nr działki	Pow. [ha]	
KRIP/00146634/3	877/9	0,0900	0,0900
	877/10	0,0800	
	877/14	0,0974	