GEOGIS
USŁUGI GEODEZYJNE
31-423 Kraków, ul. Łepkowskiego 1/41
NIP 944-202-62-02, REGON 356697293
tel. 502-676-253, /12/ 413-43-53

Miejscowość: Michałowice
Jednostka ewid.: 120608_2, Michałowice
Obręb: 0006, Michałowice

MAPA Z PROJEKTEM PODZIAŁU NIERUCHOMOŚCI OPRACOWANYM W TRYBIE PRZEPISÓW USTAWY O GOSPODARCE NIERUCHOMOŚCIAMI

OBIEKT: Działka nr 781 objęta KRIS/00034537/7
SKALA 1:1000
SEKCJA: 7.127.II.14.2, 7.127.II.14.4 7.127.II.15.1 7.127.II.15.3

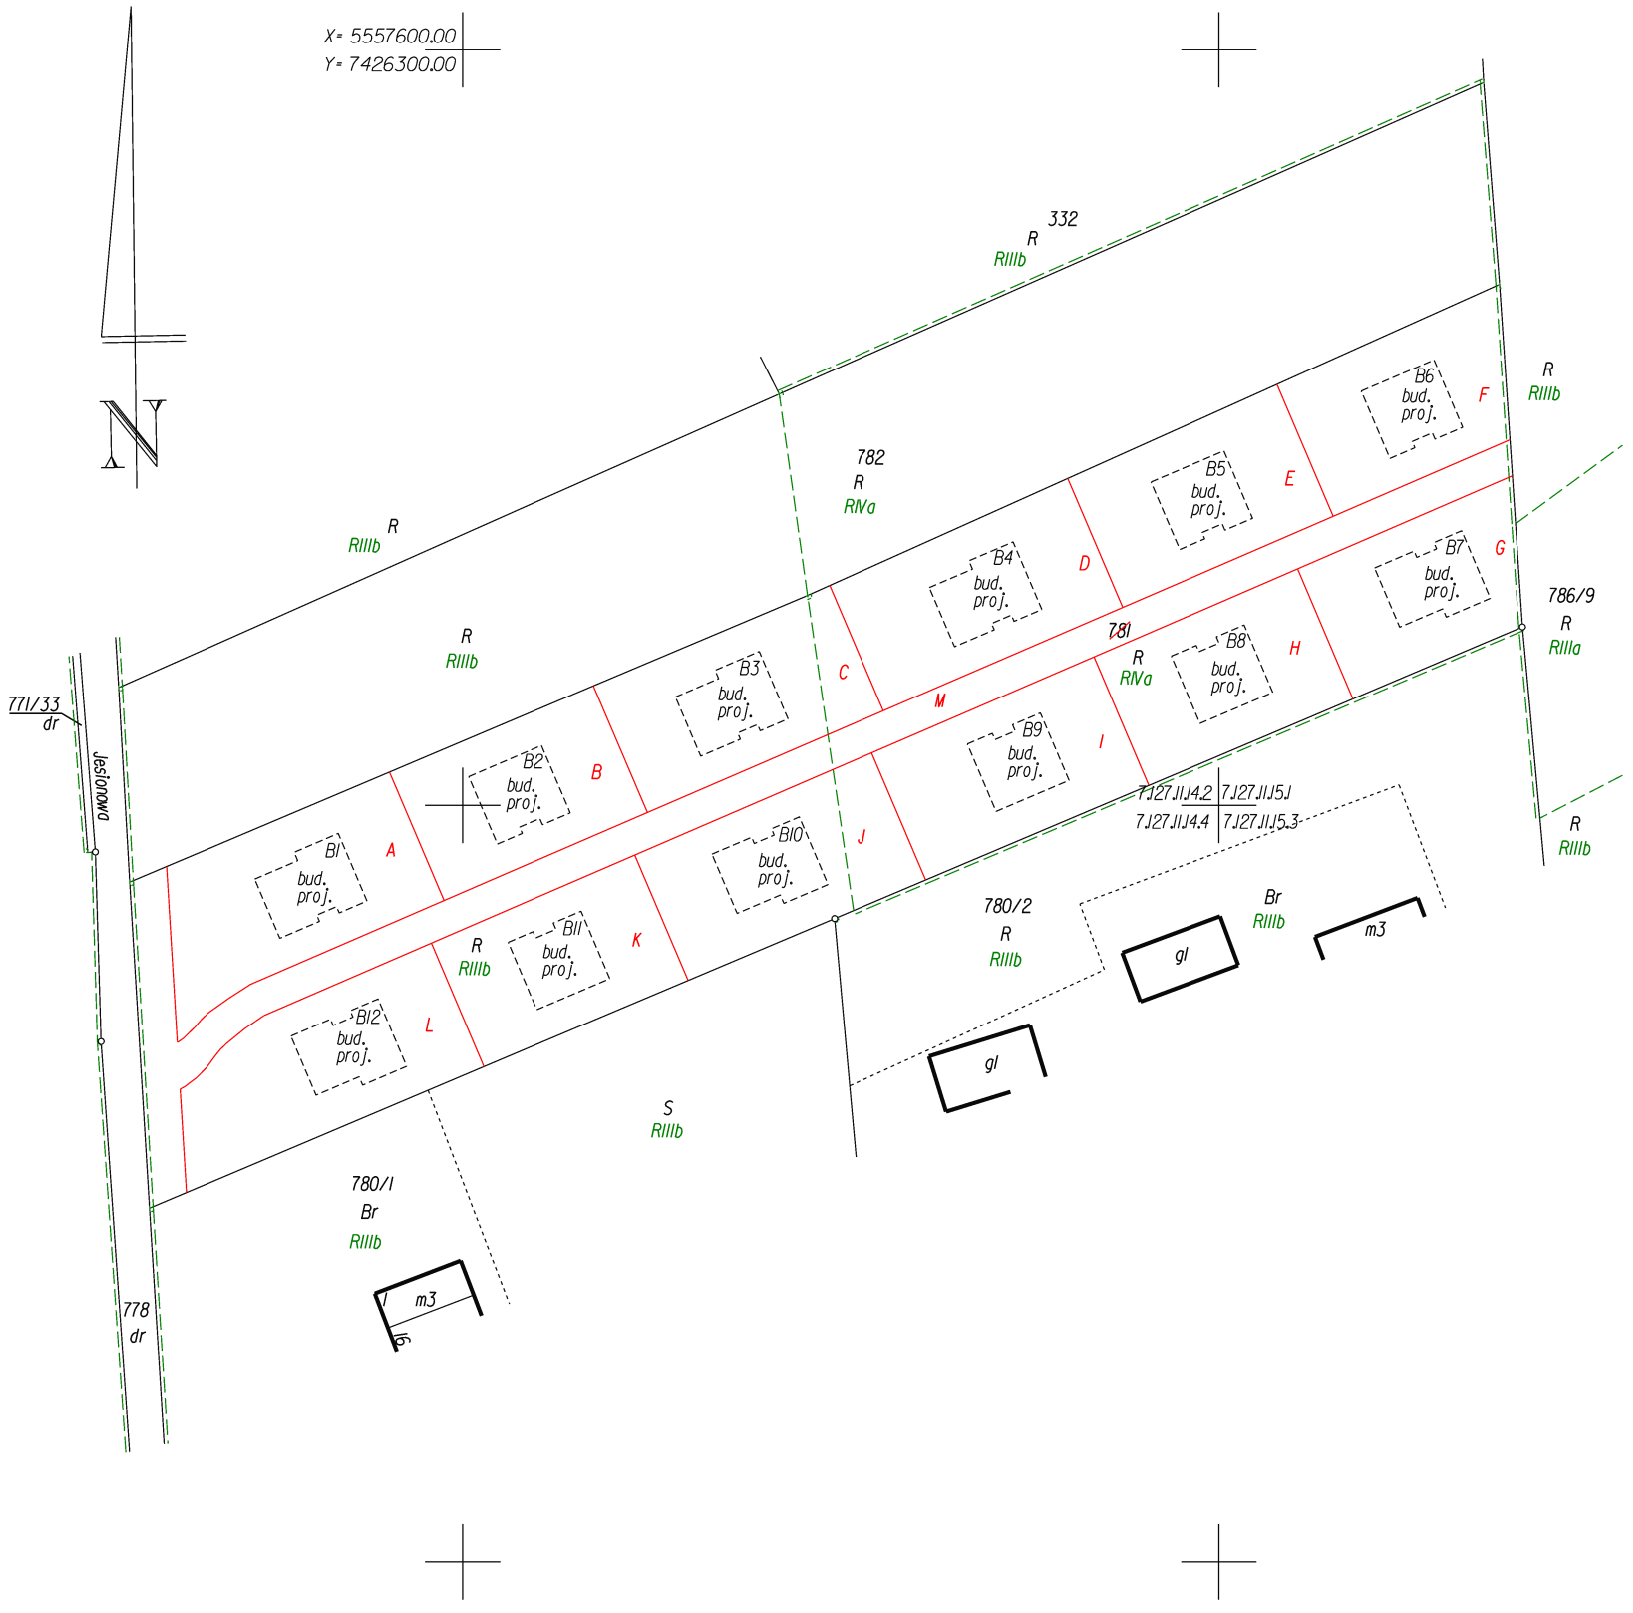

Opis zmian

1. Działka nr 781 o pow. 0.8143 ha objęta KRIS/00034537/7 dzieli się na A - M.

Wykaz zmian gruntowych

KW	STAN DOTYCHCZASOWY		STAN NOWY	
	Nr działki	Pow. [ha]	Nr działki	Pow. [ha]
KRIS/00034537/7	781	0.8143	A	0.0672
			B	0.0538
			C	0.0614
			D	0.0630
			E	0.0569
			F	0.0555
			G	0.0521
			H	0.0546
			I	0.0589
			J	0.0618
			K	0.0525
			L	0.0673
			M	0.1093
	Ogółem	0.8143	Ogółem	0.8143